




Dokumentácia:

MESTO DUDINCE

ÚZEMNÝ PLÁN - Zmeny a doplnky č.1

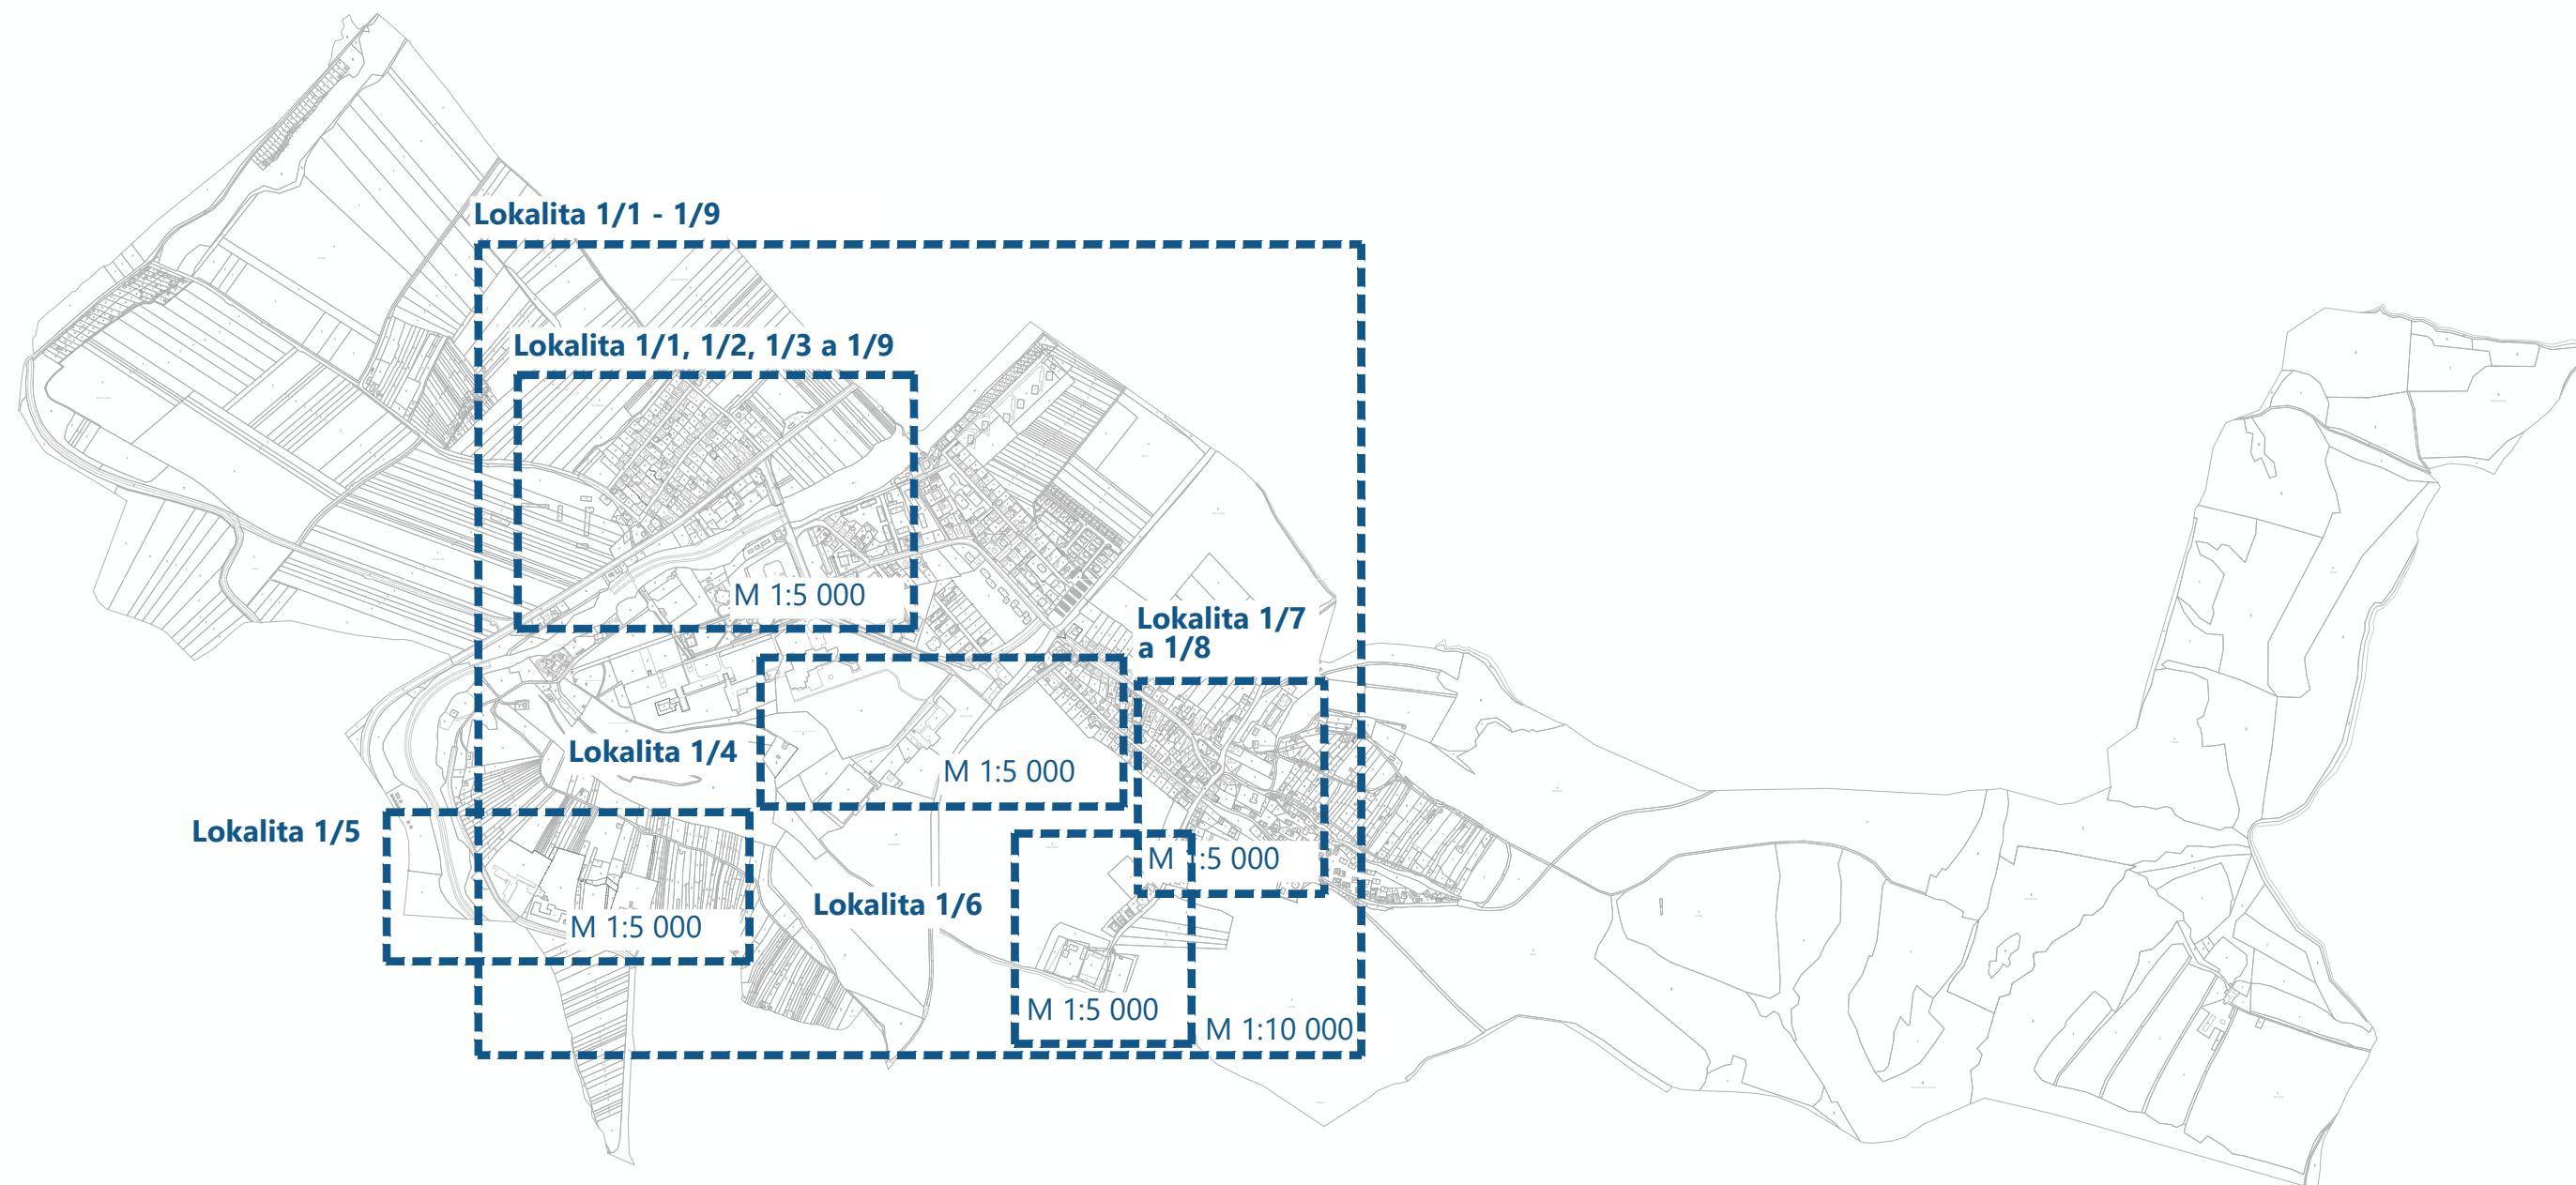

Pečiatka:

Spracovateľ:

Objednávateľ:

Hlavný riešiteľ:

Spracovateľský
kolektív:

ARCH-AT s.r.o., Š.Moyzesa 9585/41, Zvolen 960 01

Mesto Dudince, Okružná 212, Dudince 962 71

Ing. arch. Beáta Mikušová - SKA 0549 AA

Ing. arch. Beáta Mikušová

Ing. Róbert Roth

- urbanizmus

- urbanizmus, krajina

GRAFICKÁ ČASŤ

Formát:

Dátum:

2x A4 (420 x 297 mm)

Júl 2026