


# Revitalizácia kúpeľného areálu DUDINCE

VYTÝČENIE IHRÍSK M : 1 : 100

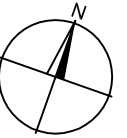


## DETSKÉ IHRISKO

OBRUBNÍK AGÁT  
GULATINA r 150mm

BEZPEČNOSTNÁ ZÓNA  
HRACIEHO PRVKU


DOPADOVÁ PLOCHA  
RIEČNY ŠTRK 4/8

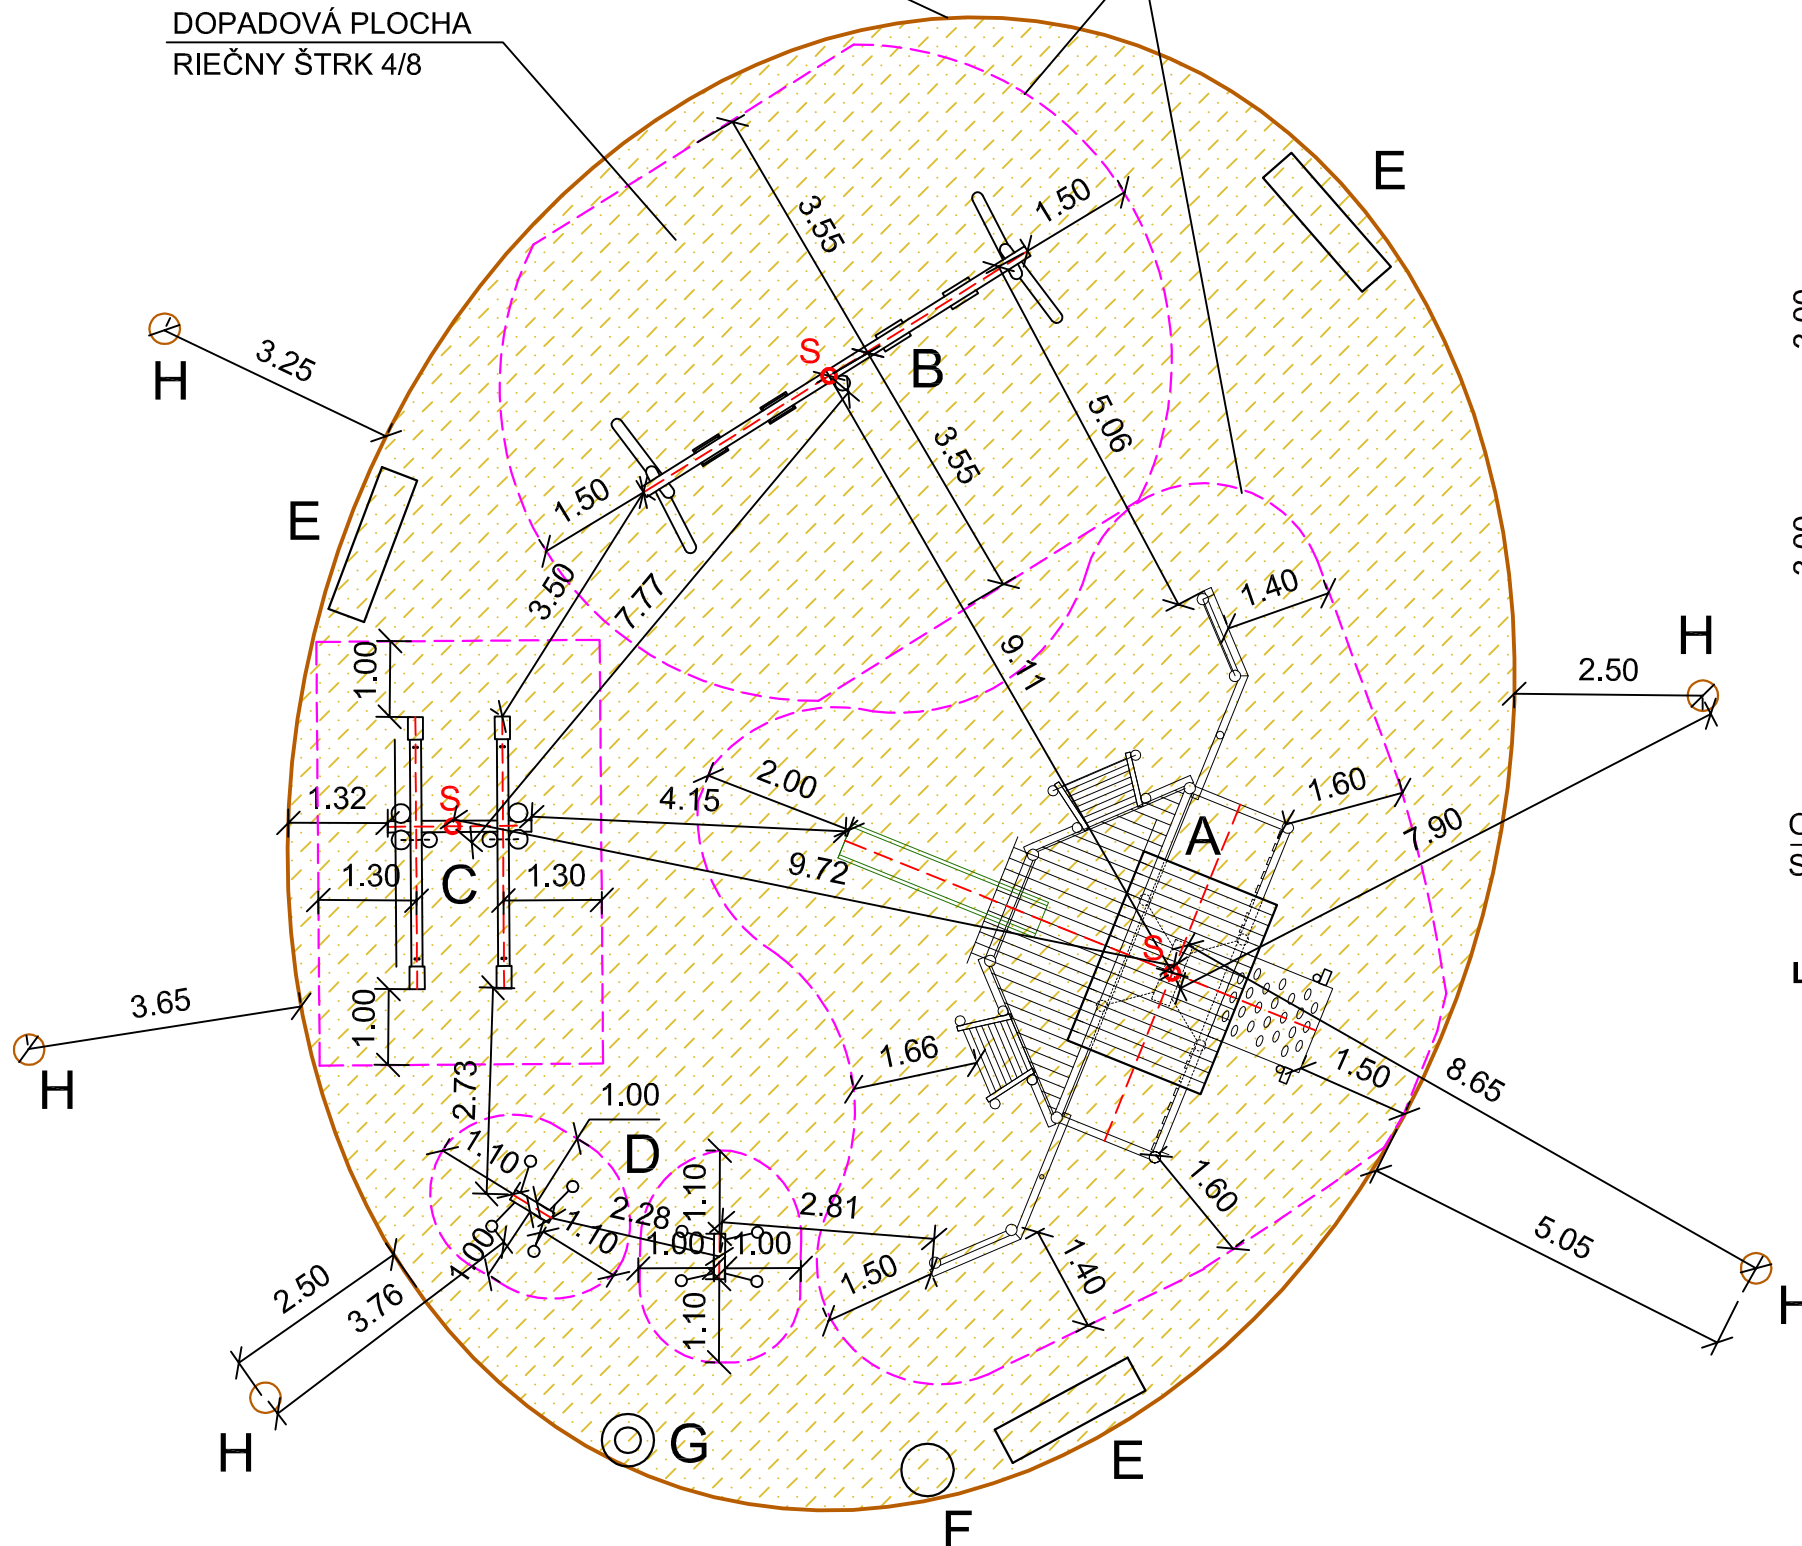

PODORYS M : 1 : 100

## IHRISKO NA PETANQUE

SYPANÝ POVRCH  
Z DRVENÉHO KAMENIVA

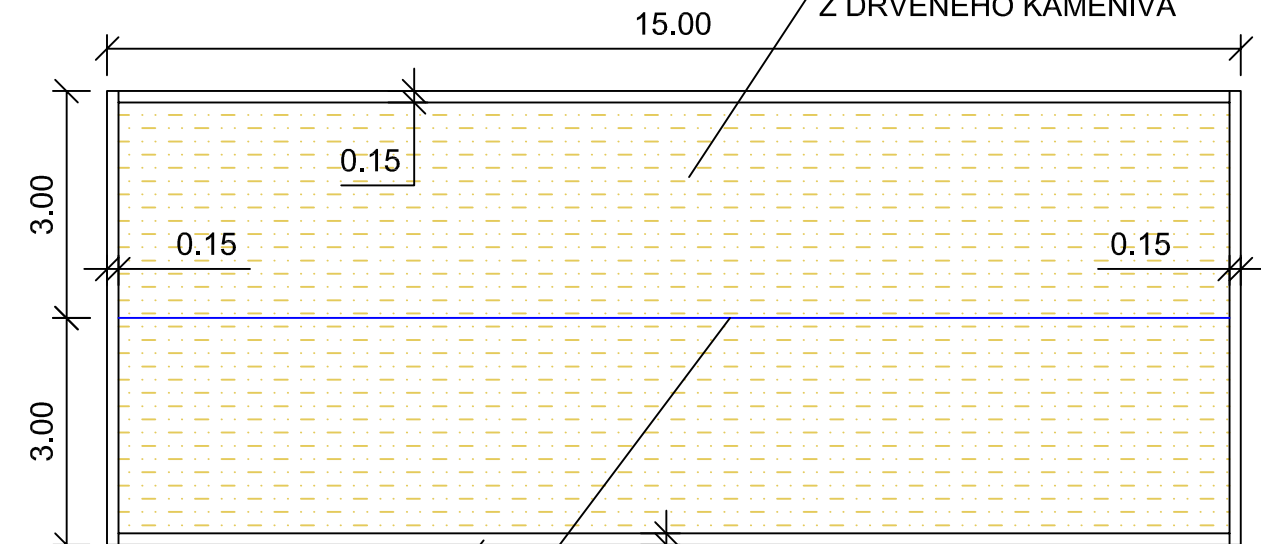

OBRUBNÍK DUB  
HRANOL 150x150mm

PODORYS M : 1 : 100

OKRAJ HRACIEHO POĽA  
SILON UCHYTENÝ DO OBRUBNÍKA

- LEGENDA :**
- A CENTRÁLNY PRVOK IHRISKA
  - B ZÁVESNÉ HOJDAČKY 2x2 ks
  - C PREVAŽOVACIE HOJDAČKY 2 ks
  - D HOJDAČKY BARANIDLO 2 ks
  - E PARKOVÁ LAVIČKA S OPERADLOM 3 ks
  - F NÁDOBA NA ODPAD 1 ks
  - G INFORMAČNÁ TABULA 1 ks
  - H KMEŇ JESTVUJÚCEHO STROMU

ZODPOVEDNÝ PROJEKTANT :	VYPRACOVAL :
ING. ZOLTÁN BALKO, 0013 KA	ING. ZOLTÁN BALKO, 0013 KA
INVESTOR : Mesto Dudince, Okružná 212, 962 71 DUDINCE	
STAVBA : <b>Revitalizácia kúpeľného areálu DUDINCE</b>	
LOKALITA STAVBY : k. ú. Dudince, okr. Krupina,	
STAVEBNÝ OBJEKT : SO-06 VOĽNOČASOVÉ AKTIVITY	
OBSAH VÝKRESU : VYTÝČENIE IHRÍSK	

ING. ZOLTÁN BALKO Tribečská 1 949 01 Nitra tel. : 0905 520 550 zolobalko@satronet.sk		
ZÁKAZKA ČÍSLO :		
DÁTUM	10 / 2016	VÝKRES Č.: <b>17</b>
STUPEŇ	R. P.	
FORMÁT	2 A4	
MIERKA	1 : 100	