


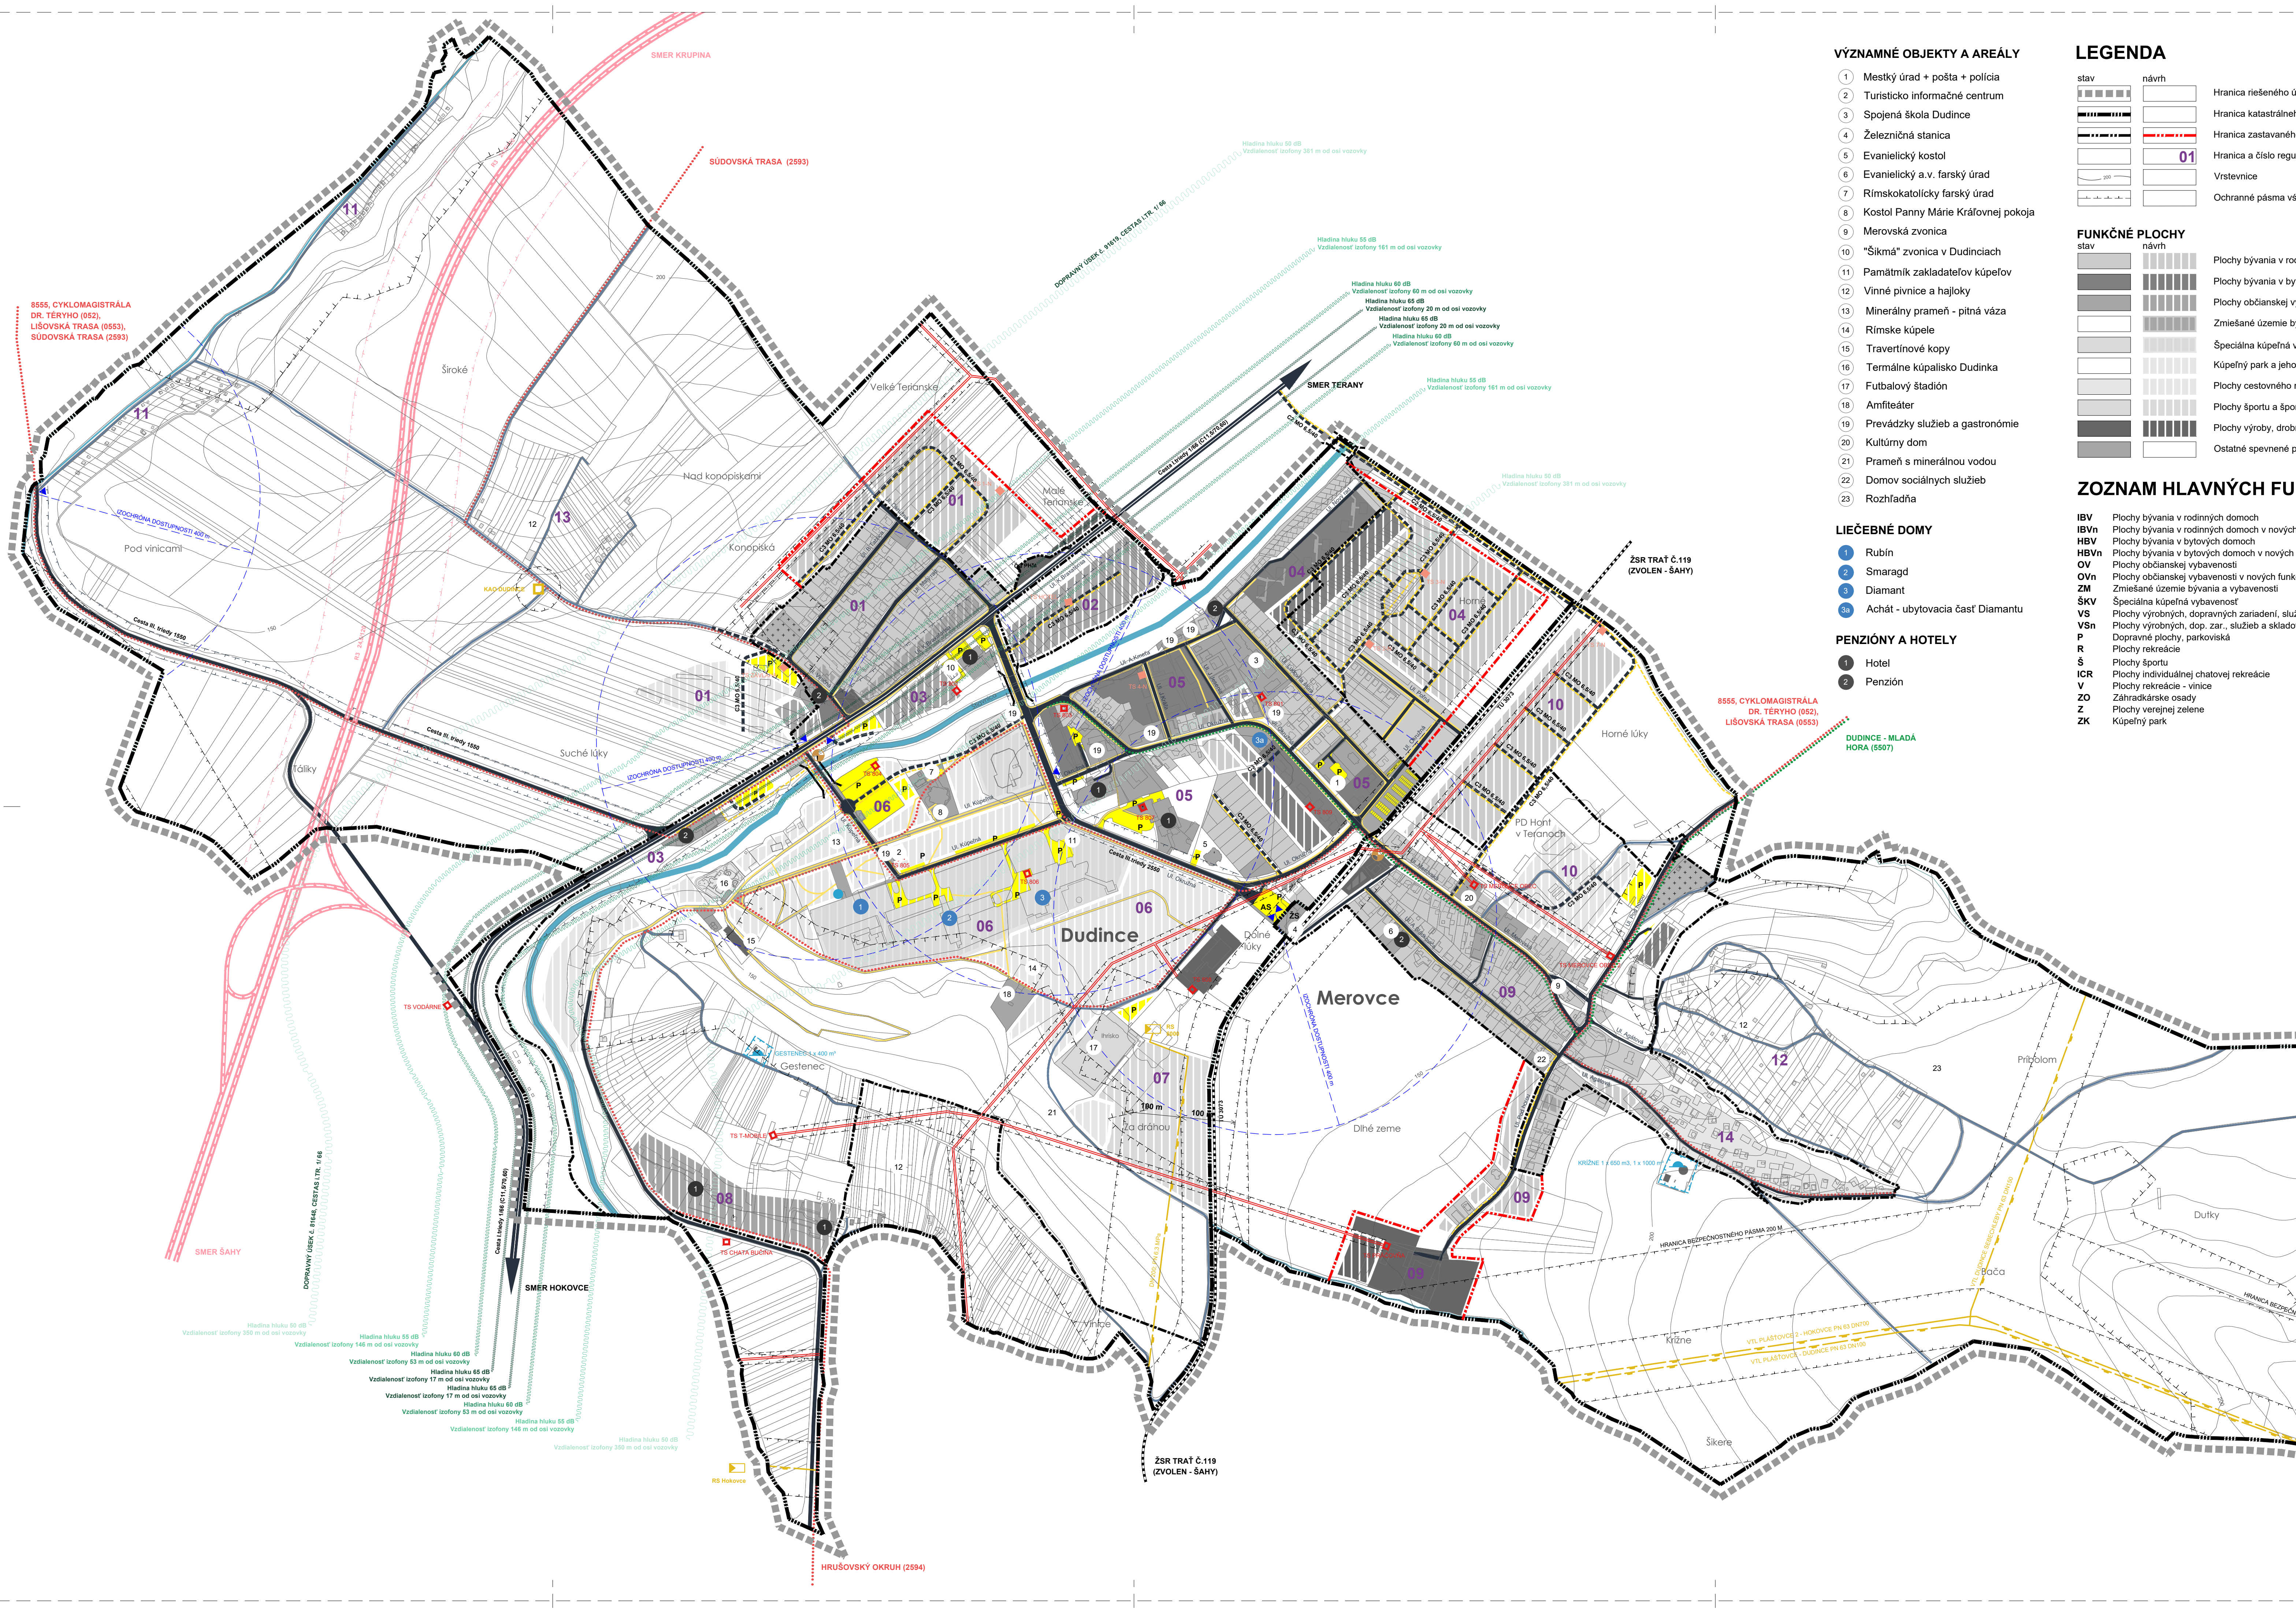

VÝZNAMNÉ OBJEKTY A AREÁLY

- 1 Mestský úrad + pošta + polícia
- 2 Turisticko informačné centrum
- 3 Spojená škola Dudince
- 4 Železničná stanica
- 5 Evanjelický kostol
- 6 Evanjelický a.v. farský úrad
- 7 Rímskokatolícky farský úrad
- 8 Kostol Panny Márie Kráľovnej pokoja
- 9 Mеровská zvonica
- 10 "Šikmá" zvonica v Dudinciach
- 11 Pamätník zakladateľov kúpeľov
- 12 Vinné pivnice a hajoky
- 13 Minerálny prameň - pitná váza
- 14 Rímske kúpele
- 15 Travertínové kopy
- 16 Termálne kúpalisko Dudinka
- 17 Futbalový štadión
- 18 Amfiteater
- 19 Prevádzky služieb a gastronómie
- 20 Kultúrny dom
- 21 Prameň s minerálnou vodou
- 22 Domov sociálnych služieb
- 23 Rozhľadňa

LIEČEBNÉ DOMY

- 1 Rubín
- 2 Smaragd
- 3 Diamant
- 4 Achát - ubytovacia časť Diamantu

PENZIÓNY A HOTELY

- 1 Hotel
- 2 Penzión

LEGENDA

stav	návrh	
		Hranica riešeného územia
		Hranica katastrálneho územia obce
		Hranica zastavaného územia k. 1.1.1990
		Hranica a číslo regulačného celku
		Vrstevnice
		Ochranné pásma všetkých druhov

FUNKČNÉ PLOCHY	stav	návrh	
IBV			Plochy bývania v rodinných domoch vrátane záhrad (IBV)
IBVn			Plochy bývania v bytových domoch vrátane zelene (HBV)
HBV			Plochy občianskej vybavenosti (OV)
OV			Zmiešané územie bývania a vybavenosti
OVn			Špeciálna kúpeľná vybavenosť
ZM			Kúpeľný park a jeho revitalizácia
SKV			Plochy cestovného ruchu a individuálnej chatovej rekreácie
VS			Plochy športu a športových zariadení
V			Plochy výroby, drobnej výroby a skladov
ZO			Ostatné spevnené plochy
Z			
ZK			

ZOZNAM HLAVNÝCH FUNKCIÍ

IBV	Plochy bývania v rodinných domoch
IBVn	Plochy bývania v rodinných domoch v nových funkčných plochách
HBV	Plochy bývania v bytových domoch
HBVn	Plochy bývania v bytových domoch v nových funkčných plochách
OV	Plochy občianskej vybavenosti
OVn	Plochy občianskej vybavenosti v nových funkčných plochách
ZM	Zmiešané územie bývania a vybavenosti
SKV	Špeciálna kúpeľná vybavenosť
VS	Plochy výrobných, dopravných zariadení, služieb a skladov
V	Plochy výrobných, dop. zar., služieb a skladov - nová funk. plocha
ZO	Dopravné plochy, parkoviská
Z	Plochy rekreácie
ZK	Plochy športu
	Plochy individuálnej chatovej rekreácie
	Plochy rekreácie - vinice
	Záhradkárske osady
	Plochy verejnej zelene
	Kúpeľný park

KRAJINNÁ ŠTRUKTÚRA

stav	návrh	
		Cintoríny
		Vodné toky / plochy


DOPRAVA	stav	návrh	
			Rýchlostná cesta R3 (podľa ÚPN VÚC BBSK)
			Cesta I. triedy 66 / Európska cesta E77
			Cesta III. triedy 1550 a 2550
			Obslužné komunikácie C2, C3, D1
			Nespevnené komunikácie / poľné cesty
			Pešie komunikácie / chodníky
			Premostenie komunikácie
			Plochy dopravných zariadení / parkoviská / garáže
			Železničná trať
			Turistická trasa
			Cyklistická trasa
			Autobusová zastávka
			Izochrona dostupnosti 400 m
			Izofony hluku

ENERGETIKA

stav	návrh	
		VN Vzdúšne vedenie 22 kV
		Trafostanica
		VTL plynovod
		Regulačná stanica plynu
		Stanica katódovej ochrany

VODNÉ HOSPODÁRSTVO

stav	návrh	
		Vodojem
		Prameň
		Čerpacia stanica odpadových vôd

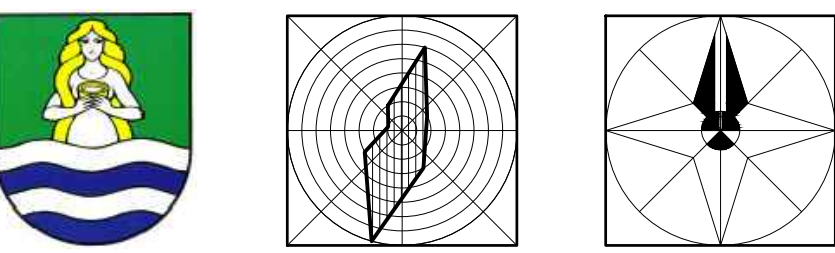

Názov dokumentácie:
ÚZEMNÝ PLÁN MESTA DUDINCE
Názov výkresu:

RIEŠENIE VEREJNÉHO
DOPRAVNÉHO VYBAVENIA

Obstarávateľ: MESTO DUDINCE
Spracovateľ: Ing.arch.Beáta Mikušová
Ing.arch.Katarína Konfálová
Odborná spolupráca: Ing.Dana Tatarkovičová

Grafické práce: Ing.Róbert Roth
Dátum: November 2020
Mierka: 1 : 5 000
Formát: 594 x 1050 mm (10 x A4) Číslo výkresu: **4**